

**TEGNFORKLARING:** (plandata)

## Høydeinformasjon

Høydekurve 5m

## Regionalplan



Tettstedsbebyggelse - nåværende


Kombinert bebyggelse og anleggsformål - fremtidig

## Felles for regionalplan



Planområde


Planens begrensning

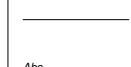

Grense for arealformål

Kommune(del)plan - påskrift

Abc

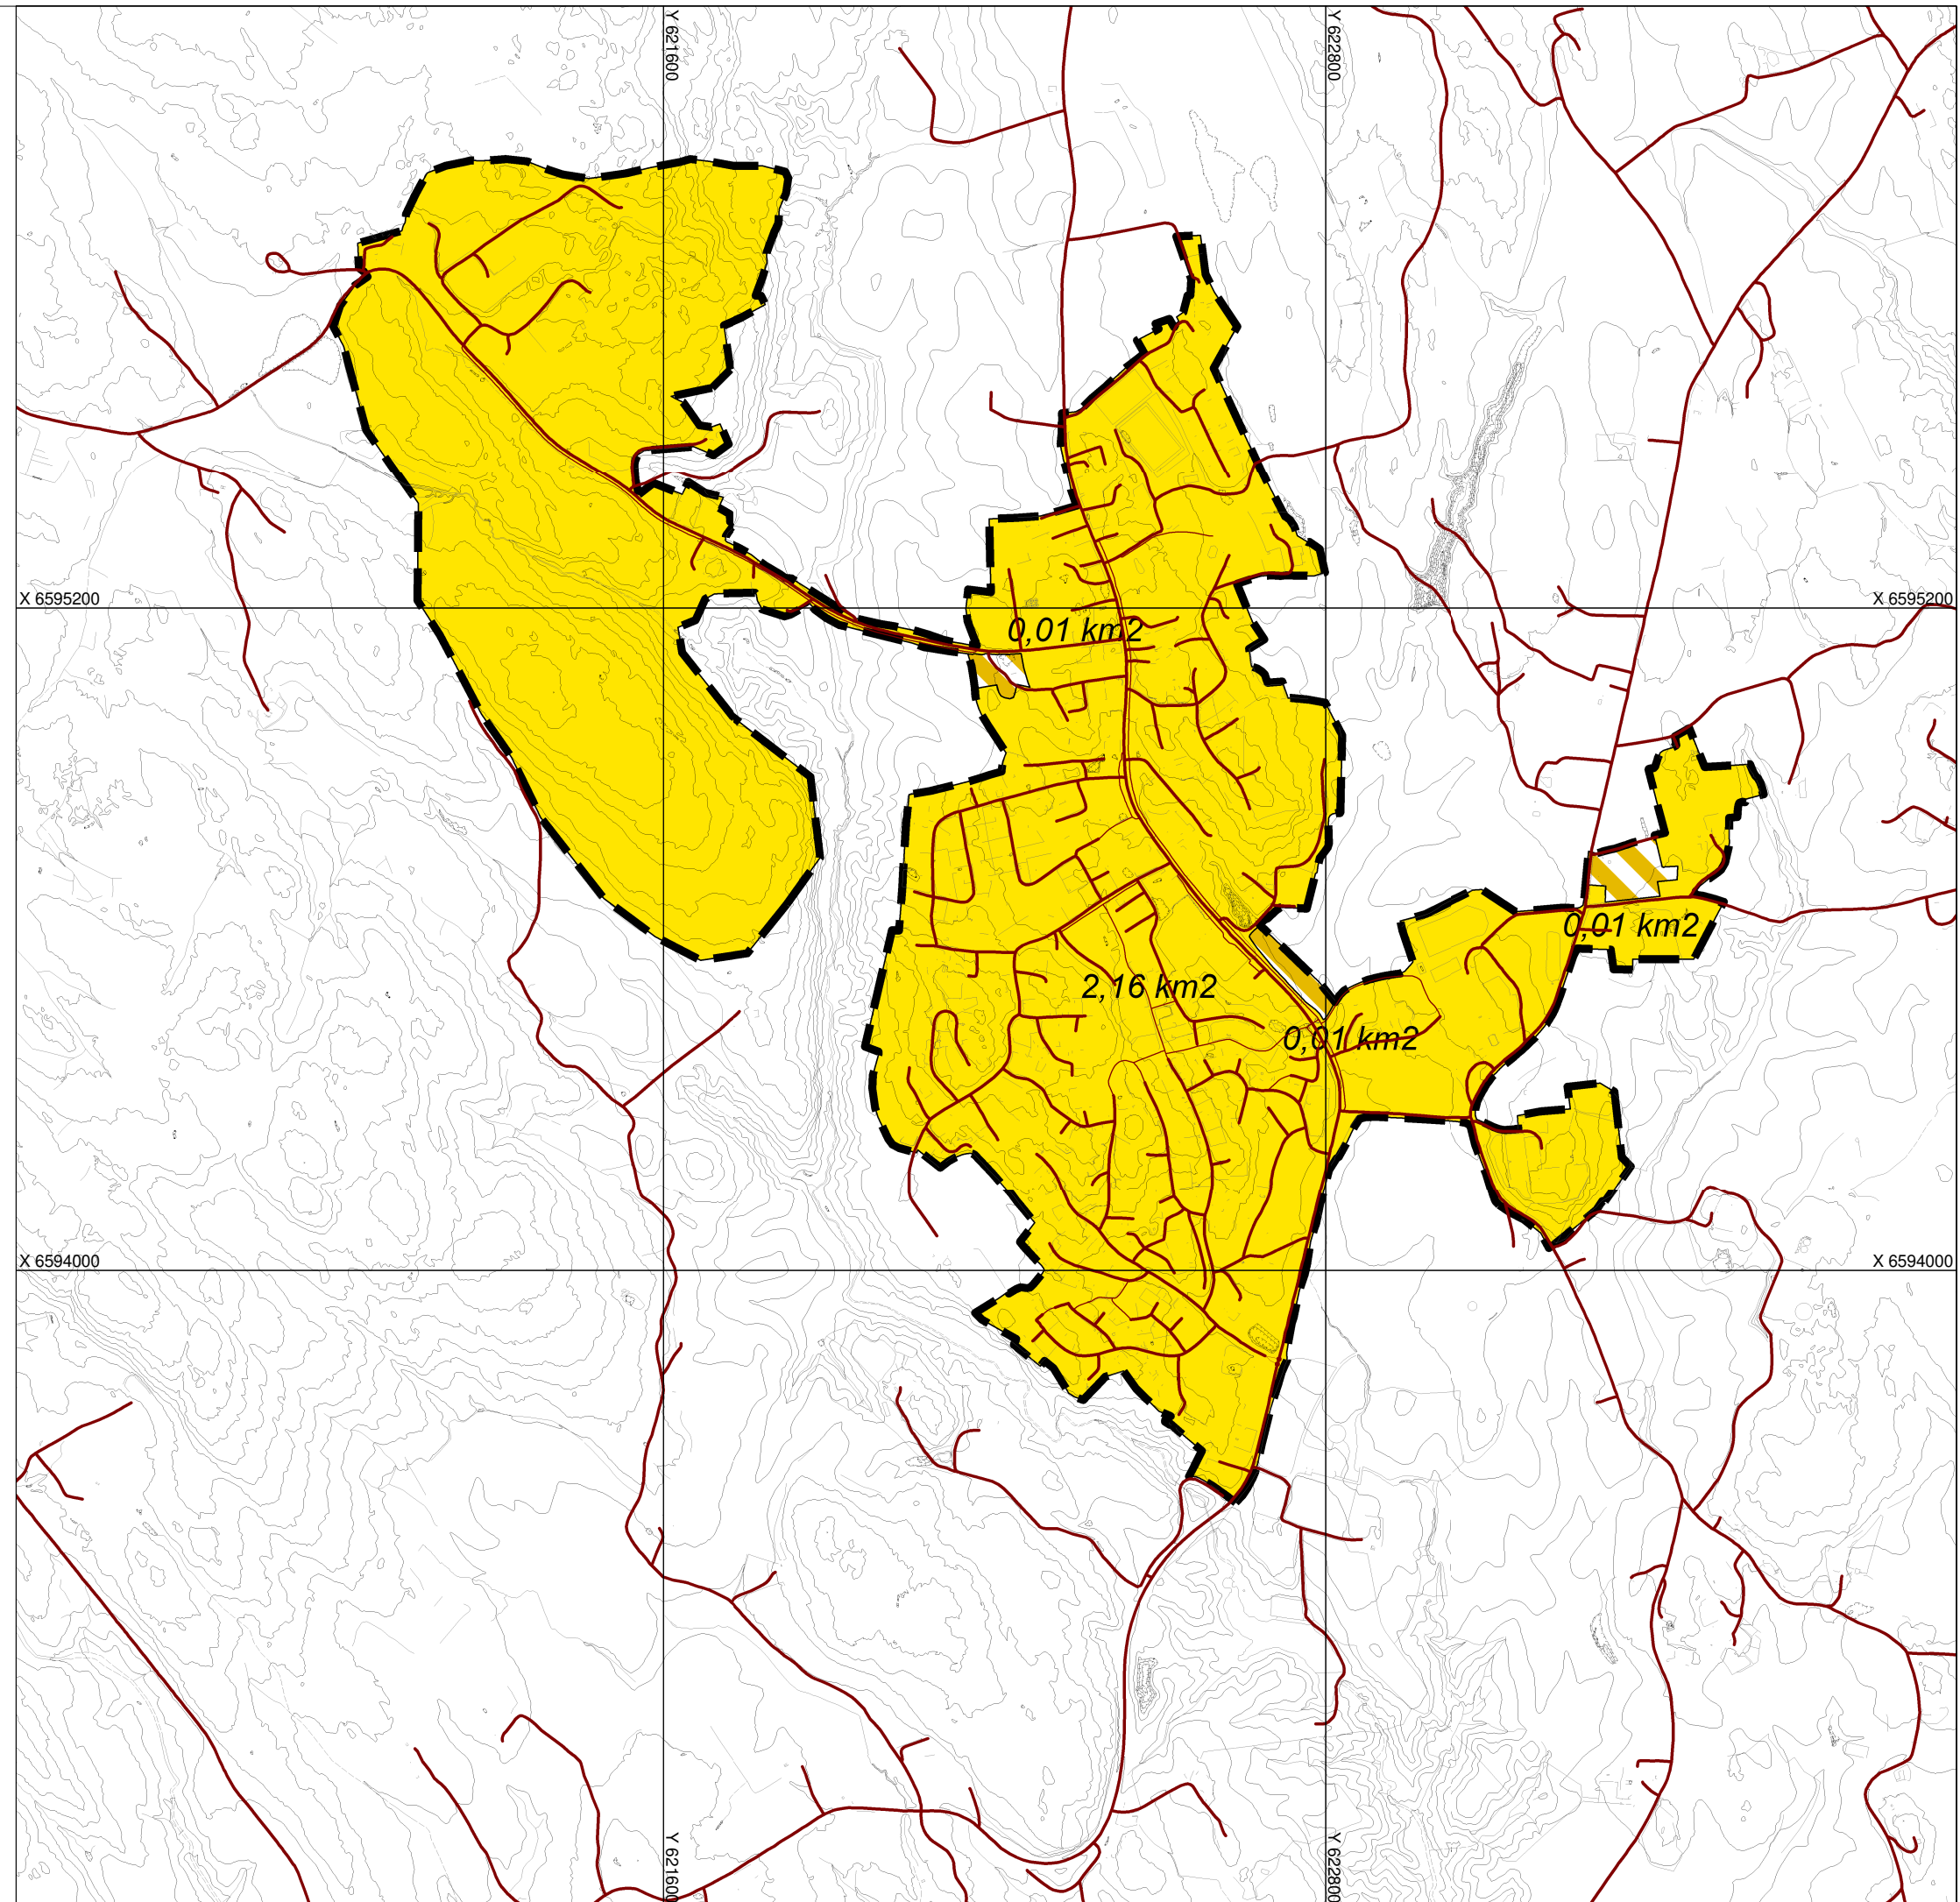

Basiskartet er tegnet med svak gråfarge

Dette kartet er elektronisk godkjent og trenger ikke underskrift. Kartet er i samsvar med vedtaket.

ordfører

Skiptvet  
kommune**KOMMUNEDELPLAN FOR  
SKIPTVET SENTRUM**

"SENTRUMSPLANEN" - 2022 - 2034

MED TILHØRENDE BESTEMMELSER

Kartgrunnlag: FKB

Koordinatsystem: Euref 89 sone 32

målestokk A3: 1:12000



## SAKSBEHANDLING IFØLGE PLAN- OG BYGNINGSLOVEN

**KART: T6s - tettstedsavgrensning**

utskrift: 11.02.2022

**Kommunestyrets vedtak:****KS 22/...** dato

Revisjon: Endringer i planforslag etter høringsperiode (B)

10.02.22

Revisjon: Endringer i planforslag etter vedtak i kommunestyremøte (A)

20.04.21

2. gangs behandling i det faste utvalget for plansaker KS 22/0.. 05.04.22

1. gangs behandling i det faste utvalget for plansaker KS 21/026 20.04.21

Planforslag (-) 26.02.21

Fatsetting av planprogram KS 20/087 17.09.20

Høringsfrist og offentlig ettersyn av planprogram KS 20/025 08.06.20

Vedtak om oppstart og kunngjøring KS 20/025 15.04.20

PLANEN UTARBEIDET AV: PLT-FvdR PLANID: 20200001 TEGNNR. T6s"